


BANDE RIVERAINE MODÈLE AMÉNAGEMENT DE LES COTEAUX

Thématique: ATTRACTION DES PAPILLONS

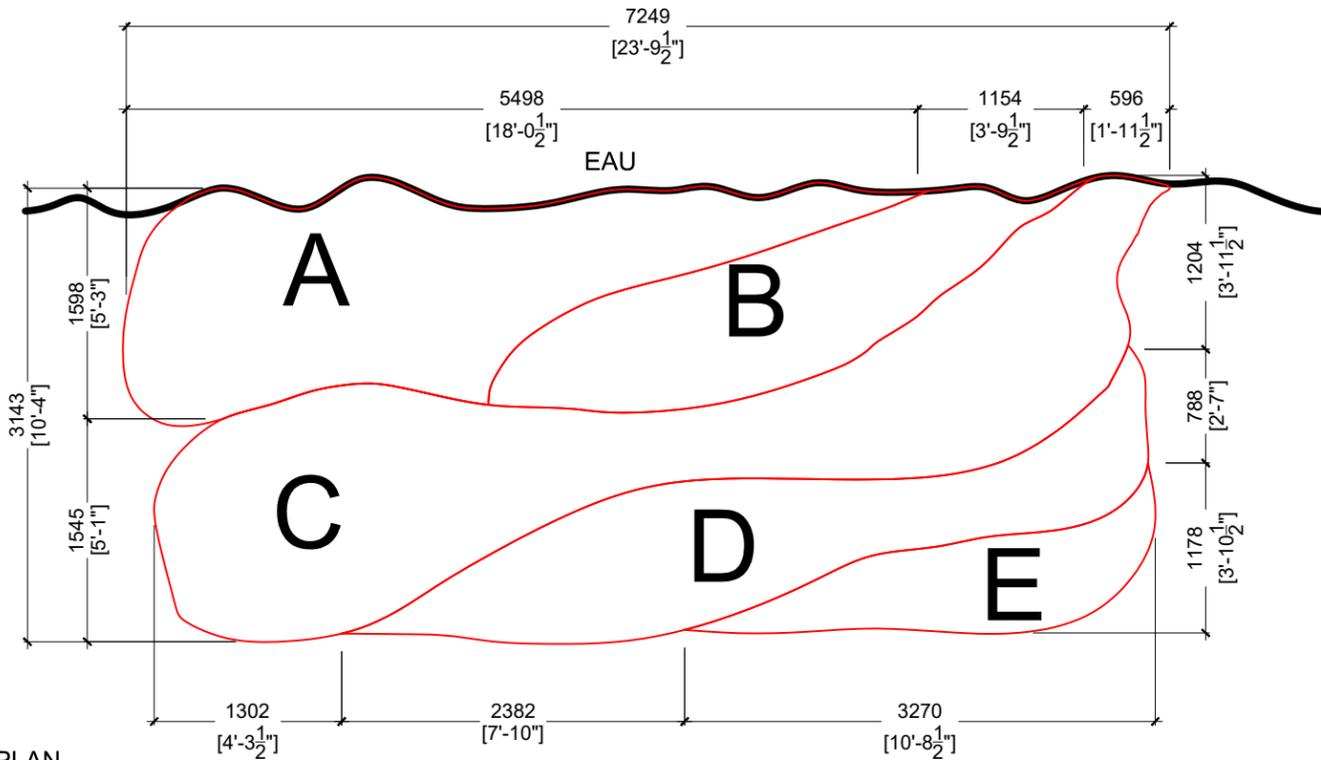

A
PLAN
CONCEPT
D01
ECHELLE : 1/50

	NOM	Qté.	Floraison mois	Hauteur (cm) à maturité	Largeur (cm) à maturité
A	Deschampsia cespitosa	40	6 à 10	130	60
B	Lobelia cardinalis	35	7 à 9	90	30
C	Asclepiade incarnata	80	7 à 9	120	60
D	Achilea millefolium	48	6 à 9	60	45
E	Monarda fistulosa	18	6 à 8	60	40

B
TABLEAU
PLANTATION
D01

CES PLANTES SONT INDIGÈNES AU QUEBEC



A DESCHAMPSIA CESPITOSA



B LOBELIA
CARDINALIS



C ASCLEPIADE INCARNATA



D ACHILEA MILLEFOLIUM



E MONARDA FISTULOSA

C
D01
PHOTOS
PLANTATION

PARTENAIRES



NOTES GENERALES:

- Ce plan n'est valide que pour le lot mentionné.
- LES AMANAGISTES est le seul propriétaire de ces plans (exclusivité et droits d'auteur).
- Tous les travaux doivent être exécutés conformément au code national du bâtiment du Canada (1995) et aux autres codes en vigueur.
- L'entrepreneur devra avant de commencer tout travail:
 - vérifier toutes les dimensions sur les dessins et les conditions existantes sur le chantier;
 - avertir LES AMANAGISTES de toute erreur et/ou omission avant le début des travaux.

CLIENT:
COMITÉ ZIP
DU HAUT SAINT-LAURENT
ZONE D'INTERVENTION PRIORITAIRE

ADRESSE:
222, rue Alphonse-Desjardins,
Salaberry-de-Valleyfield,
QC J6S 2N9

PROJET:
AMENAGEMENT PAYSAGER

ECHELLE: NA DATE: 20 AOUT 2019

SURFACE: NA

Les aménagistes



REVISIONS:

N°:	Date:	Commentaire:
1	20 AOUT 2019	POUR CONCEPT

SIGNATURE / APPROBATION:

TITRE PAGE:
LES COTEAUX

NUMERO DE PAGE:
D01