


BANDE RIVERAINE MODÈLE AMÉNAGEMENT DE SAINT-ANICET

Thématique: ATTIRER LES POLLINISATEURS

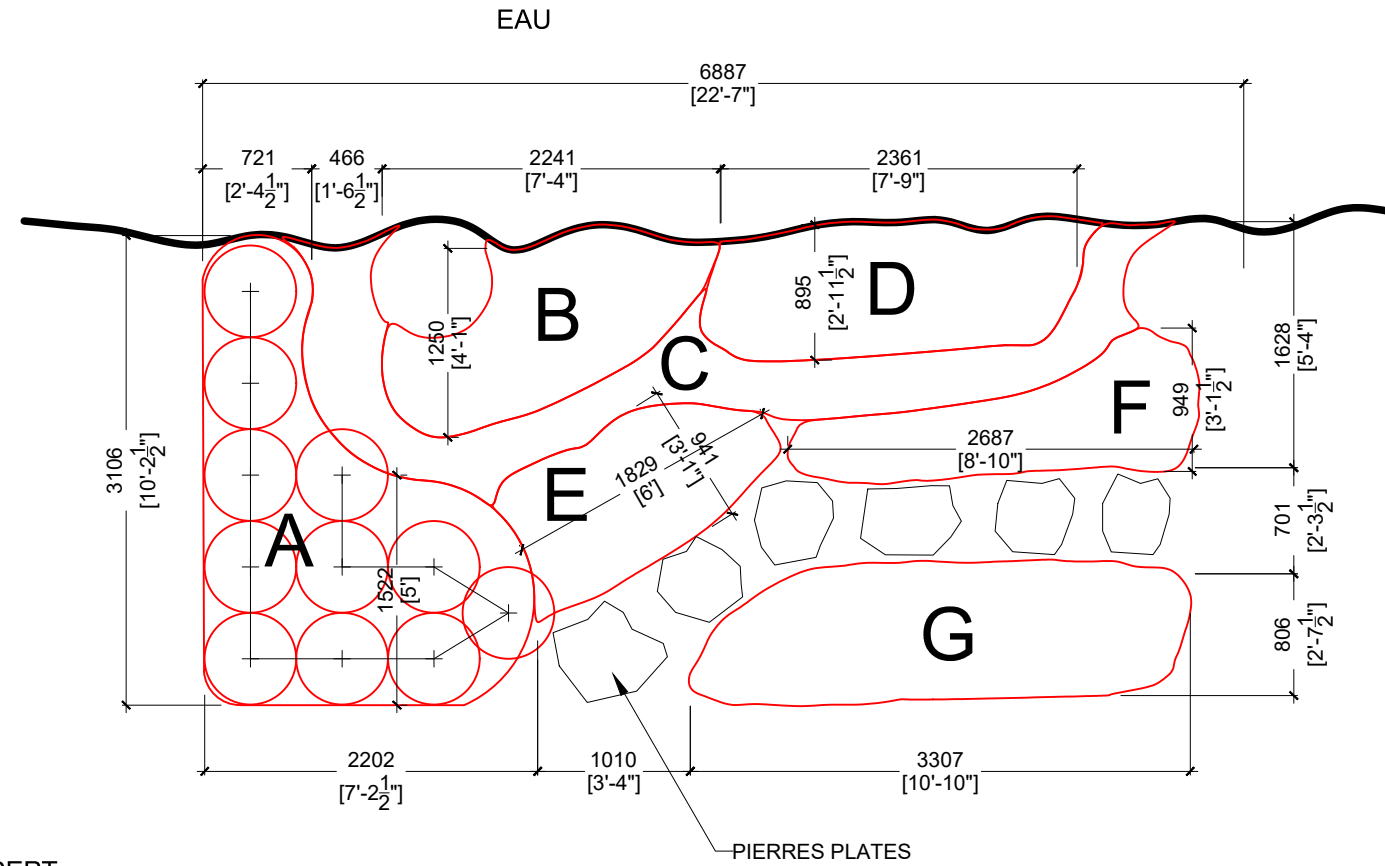

A
D02 PLAN
CONCEPT
ECHELLE : 1/50

	NOM	Qté.	Floraison mois	Hauteur (cm) à maturité	Largeur (cm) à maturité
A	Potentilla fruticosa	11	6 à 10	60	100
B	Calamagrostis canadensis	19	7 à 8	90	45
C	Anemone canadensis	35	5 à 7	120	40
D	Lobelia cardinalis	29	7 à 9	60	40
E	Carex aurea	20	6	60	50
F	Hordeum jubatum	25	6 à 7	50	30
G	Iris versicolor	25	6 à 7	55	40

B
D02 TABLEAU
PLANTATION
CES PLANTES SONT INDIGÈNES AU QUEBEC



A POTENTILLA FRUCTICOSA



B CALAMAGROSTIS CANADENSIS



C ANEMONE CANADENSIS



D LOBELIA CARDINALIS



G IRYS VERSICOLOR



F HORDEUM JUBATUM



E CAREX AUREA

C
D02 PHOTOS
PLANTATION

PARTENAIRES



NOTES GÉNÉRALES:

- Ce plan n'est valide que pour le lot mentionné.
- LES AMANAGISTES est le seul propriétaire de ces plans (exclusivité et droits d'auteur).
- Tous les travaux doivent être exécutés conformément au code national du bâtiment du Canada (1995) et aux autres codes en vigueur.
- L'entrepreneur devra avant de commencer tout travail:
 - vérifier toutes les dimensions sur les dessins et les conditions existantes sur le chantier;
 - avertir LES AMANAGISTES de toute erreur et/ou omission avant le début des travaux.



CLIENT:
ADRESSE:
222, rue Alphonse-Desjardins,
Salaberry-de-Valleyfield,
QC J6S 2N9

PROJET:
AMENAGEMENT PAYSAGER

ECHELLE: NA DATE: 20 AOUT 2019

SURFACE: NA

Les aménagistes



REVISIONS:

N°:	Date:	Commentaire:
1	20 AOUT 2019	POUR CONCEPT

SIGNATURE / APPROBATION:

TITRE PAGE:

ST ANICET

NUMERO DE PAGE:

D02