

BANDE RIVERAINE MODÈLE AMÉNAGEMENT DE SALABERRY-DE-VALLEYFIELD

Thématique: FAVORISER LA BIODIVERSITÉ

NOTES GÉNÉRALES:

- Ce plan n'est valide que pour le lot mentionné.
- LES AMANAGISTES est le seul propriétaire de ces plans (exclusivité et droits d'auteur).
- Tous les travaux doivent être exécutés conformément au code national du bâtiment du Canada (1995) et aux autres codes en vigueur.
- L'entrepreneur devra avant de commencer tout travail:
 - a. vérifier toutes les dimensions sur les dessins et les conditions existantes sur le chantier;
 - b. avvertir LES AMANAGISTES de toute erreur et/ou omission avant le début des travaux.

CLIENT:



ADRESSE:

222, rue Alphonse-Desjardins,
Salaberry-de-Valleyfield,
QC J6S 2N9

PROJET:

AMENAGEMENT PAYSAGER

ECHELLE:

NA

DATE:

20 AOUT 2019

SURFACE:

NA

Les aménagistes



REVISIONS:

N°:	Date:	Commentaire:
1	20 AOUT 2019	POUR CONCEPT


SIGNATURE / APPROBATION:

TITRE PAGE:

SALLABERRY DE
VALLEYFIELD

NUMERO DE PAGE:

D03

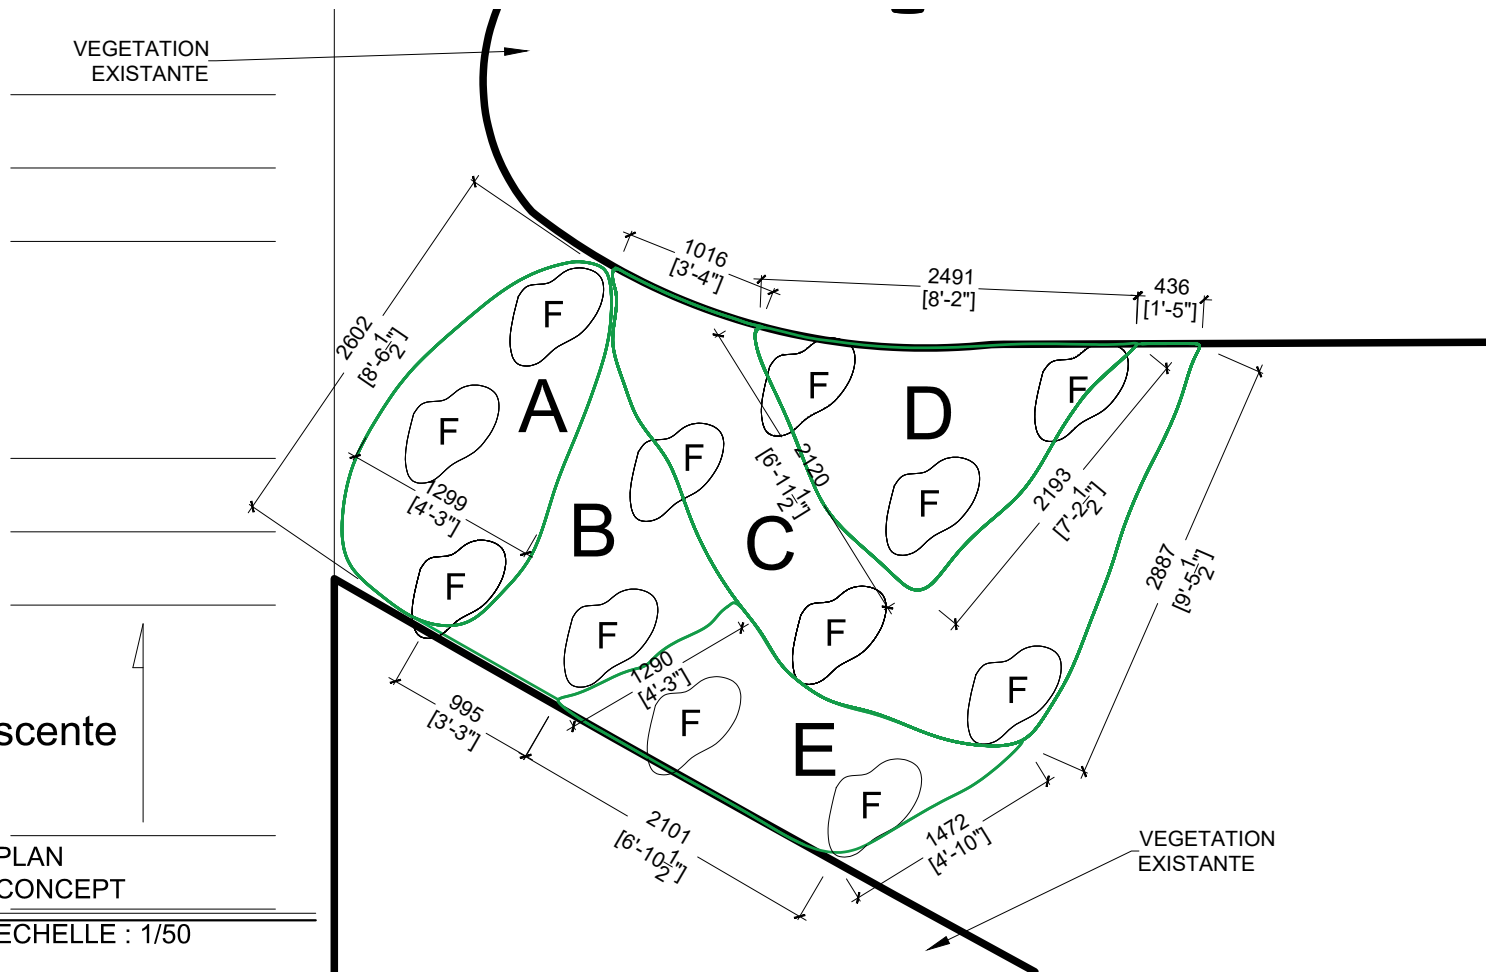

A
D03
PLAN
CONCEPT
ECHELLE : 1/50

	NOM	Qté.	Floraison mois	Hauteur (cm) à maturité	Largeur (cm) à maturité
A	Potentille angustifolia	10	6 à 10	60	100
B	Vaccinium angustifolium	10	5 à 6	60	60
C	Monarda fistulosa	40	6 à 8	60	40
D	Asclepias incarnata	15	7 à 9	120	60
E	Anemone canadensis	20	5 à 7	60	40
F	Arctostaphylos	36 <small>12 x groupe de 3</small>	7 à 8	40	100

CES PLANTES SONT INDIGÈNES AU QUEBEC

B
D03
TABLEAU
PLANTATION



A
POTENTILLA ANGUSTIFOLIA



B
VACCINIUM ANGUSTIFOLIUM



C
MONARDA FISTULOSA



D
ASCLEPIAS INCARNATA



E
ANEMONE CANADENSIS



F
ARCTOSTAPHYLOS

C
D03
PHOTOS
PLANTATION

PARTENAIRES



Tel. 450 763-5755